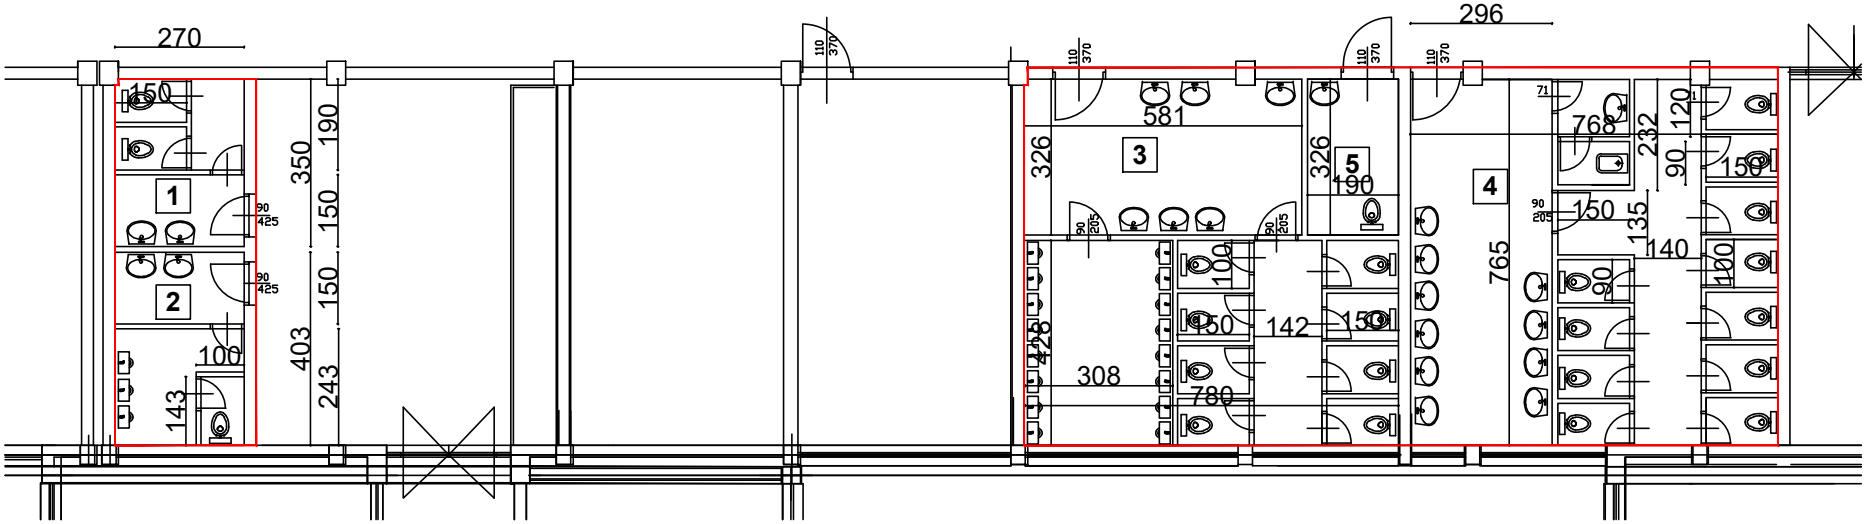

1 **Ženski WC za profesore (prizemlje + kat identično)**

2 **Muški WC za profesore (prizemlje + kat identično)**

3 **Muški WC za učenike (prizemlje + kat identično)**

4 **Ženski WC za učenike (prizemlje + kat identično)**

5 **WC po pravilniku o invaliditetu (prizemlje + kat identično)**

P. Zoranića 15,
32 100 Vinkovci

SADRŽAJ:
Tlocrt prizemlja i kata (identični)

MJ:	OP:	BROJ CRTEŽA:
1:150	384/16 TR	384/16 TR - 01

INVESTITOR:
Vukovarsko- srijemska županija
Upravni odjel za obrazovanje i šport
Županijska 9, 32000 Vukovar
OIB: 74724110709

NAZIV GRAĐEVINE:
Uređenja sanitarnih čvorova za učenike (prizemlje+kat) i djelatnike i profesore (prizemlje+kat) u postojećoj zgradi
Tehnička škola Ruđera Boškovića Vinkovci
Stanka Vraza 15, 32100 Vinkovci

MJESTO GRADNJE:
K.Č. BR. 5774/1 K.O. VINKOVCI

GLAVNI PROJEKTANT: Nadudvary-Wagner dipl.ing.arh.	DATUM: 05.2016.
PROJEKTANT: Nadudvary-Wagner dipl.ing.arh.	DATUM: 05.2016.
SURADNIK: Davor Čagalj	DATUM: 05.2016.

ZAJEDNIČKA OZNAKA PROJEKTA: 384/16 TR

VRSTA PROJEKTA:
ARHITEKTURA

FAZA PROJEKTA:
TROŠKOVNIK

TLOCRT PRIZEMLJA I KATA (IDENTIČNI)