


IV. IZMJENE I DOPUNE PROSTORNOG PLANA VUKOVARSKO-SRIJEMSKJE ŽUPANIJE

PREGLEDNA KARTA IZMJENA I DOPUNA

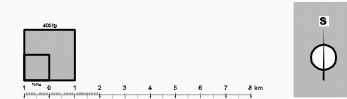


2. INFRASTRUKTURNI SUSTAV 0-2F-1. - VODNOGOSPODARSKI SUSTAV 2F-1. Korištenje voda - Vodoopskrba

TUMAČ IZMJENA I DOPUNA

DODAJE SE

BRIŠE SE

1. Zone zaštite izvorišta
2. Izvedene i planirane trase regionalnih vodoopskrbnih cjevovoda Istočne Slavonije
 - 2.1. Cjellna sjever
 - 2.2. Cjellna Istok
 - 2.3. Cjellna jug
3. Zahtjev Vukovarskog vodovoda
4. Akumulacija "Grabovo"

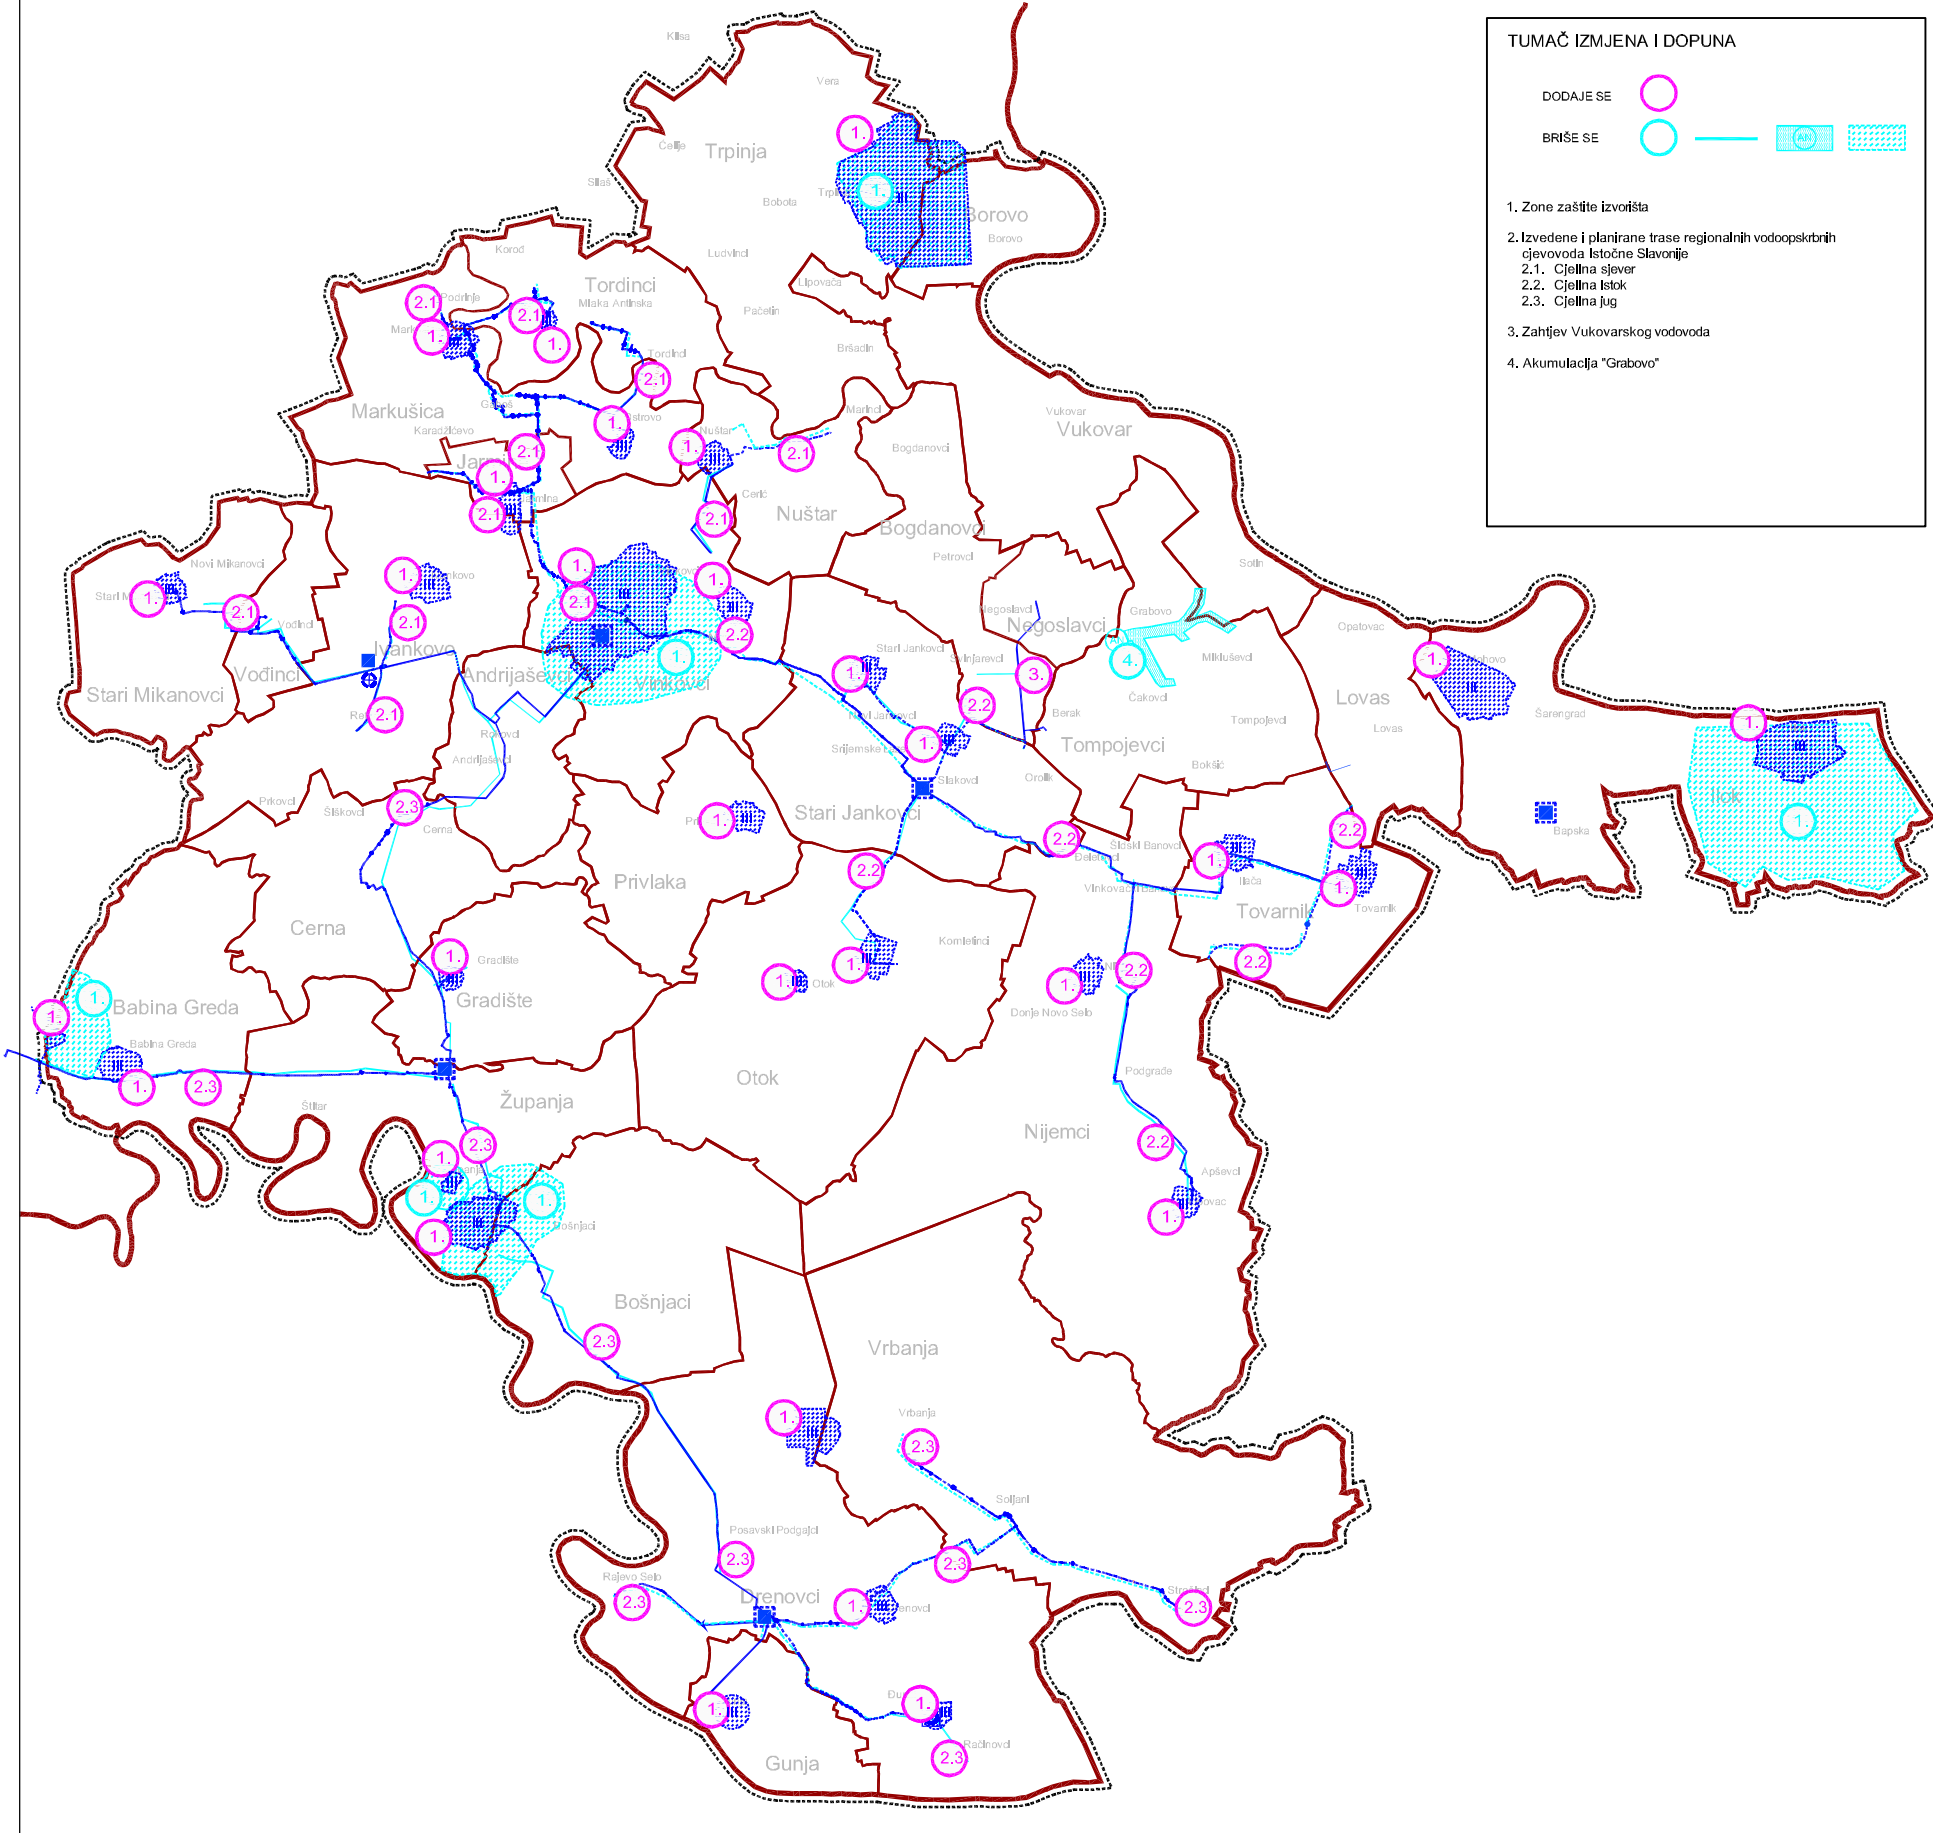

INFRASTRUKTURNI SUSTAVI

KORIŠTENJE VODA

Državna granica

Županijska granica

Općinska granica

Obuhvat prostornog plana

Vodoopskrba

Vodozahvat - površinski

Vodozahvat - podzemni

Uređaj za pročišćavanje pitke vode

Vodosprema

Crpna stanica

Magistralni vodoopskrbni cjevovod (u istom sklopu i termalni cjevovodi)

Građevine RVIS

Građevine RVIS

Vodozaštitno područje

III A zona sanitarne zaštite vodooplišta

III zona sanitarne zaštite vodooplišta

Akumulacija (za navodnjavanje)

Začetnik VUKOVARSKO-SRIJEMSKA ŽUPANIJA		
Naslov prostornog plana IV. IZMJENE I DOPUNE PROSTORNOG PLANA VUKOVARSKO-SRIJEMSKJE ŽUPANIJE Priloga		
Naslov kategoriziranog prijava PREGLEDNA KARTA IZMJENA I DOPUNA INFRASTRUKTURNI SUSTAV VODNOGOSPODARSKI SUSTAV - Korištenje voda - Vodoopskrba		
Broj kategoriziranog prijave 0-2F-1.	Škema kategoriziranog prijave 1 : 250,000	
Opisno otkopni listični plan "Skizbni plan" Vukovarsko-srijemske županije br. 1417	Opisno otkopni listični plan "Skizbni plan" Vukovarsko-srijemske županije br. 1417	
Javna rasprava (datum odobrenja)	Javna rasprava (datum odobrenja)	
Podatci o odgovornosti za provođenje javne rasprave	Odgovorna osoba za provođenje javne rasprave	
Suglasnost na plan javna rasprava Zakon o prostornom uređenju ("Nj. glasnik" br. 152/2013, 85/2017, 114/2018) broj suglasnosti ili stava _____ Datum: _____		
Pravna odgovornost koja je izvršila plan	Pravna odgovornost koja je izvršila plan	Odgovorna osoba
JUZAVOD ZA PROSTORNO UREĐENJE VUKOVARSKO-SRIJEMSKJE ŽUPANIJE		Ravnatelj: _____ (Ime, prezime i potpis)
ZAVOD ZA PROSTORNO PLANIRANJE GD OSJEK		Direktor: _____ (Ime, prezime i potpis)
Odgovorni voditelj/ stručni arhitekta: _____ (Ime, prezime i potpis)		
Svrha i titula plana: _____		
ZAVOD ZA PROSTORNO PLANIRANJE d.o.o. OSJEK		
1. Ravnatelj: _____ (Ime, prezime i potpis)	2. Ravnatelj: _____ (Ime, prezime i potpis)	
3. _____ (Ime, prezime i potpis)	4. _____ (Ime, prezime i potpis)	
5. _____ (Ime, prezime i potpis)	6. _____ (Ime, prezime i potpis)	
Projednatelj/ predstavljačnog tijela: _____ (Ime, prezime i potpis)		
Izdvojeno od ovog prostornog plana i izvođenjem odjavna: _____ (Ime, prezime i potpis)		