


IV. IZMJENE I DOPUNE PROSTORNOG PLANA VUKOVARSKO-SRIJEMSKJE ŽUPANIJE


PREGLEDNA KARTA IZMJENA I DOPUNA

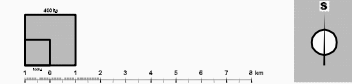

UVJETI KORIŠTENJA, UREĐENJA I ZAŠTITE PROSTORA 0-3.C. Područja posebnih uvjeta korištenja ZAŠTITA POSEBNIH VRIJEDNOSTI I OBILJEŽJA

TUMAČ IZMJENA I DOPUNA

BRİŠE SE MINIRANO PODRUČJE

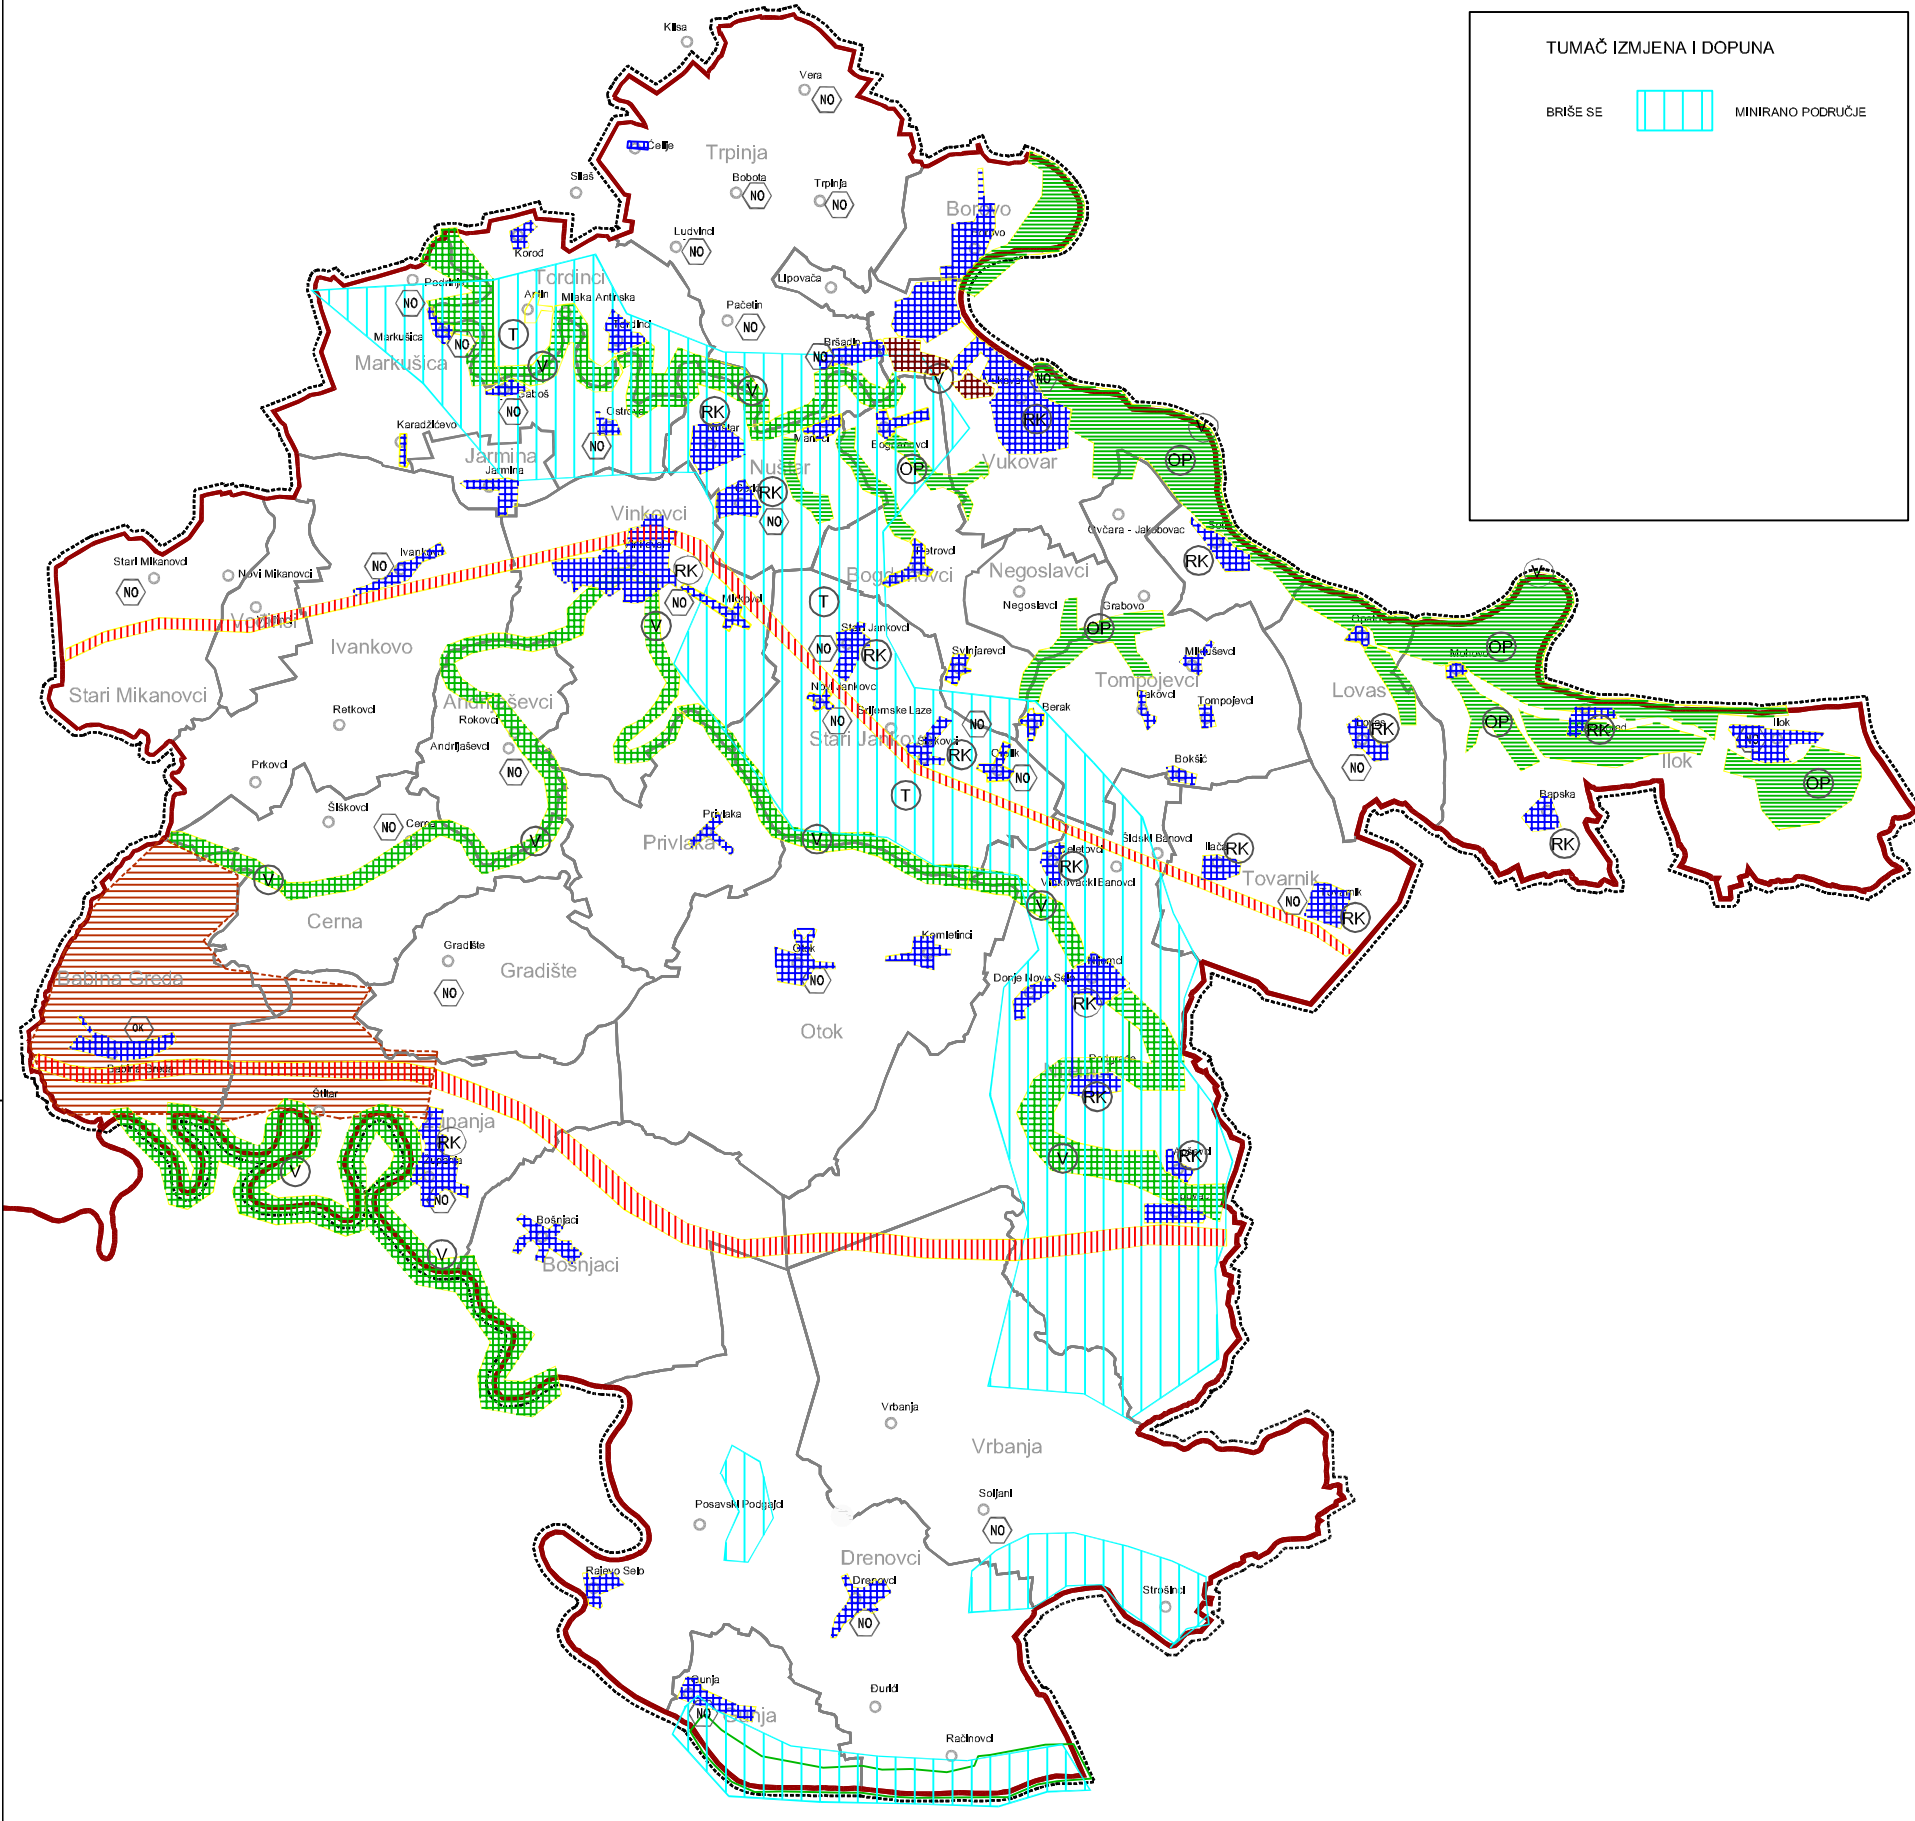

- Državna granica
- Županijska granica
- Općinska granica
- Obuhvat prostornog plana

ZAŠTITA POSEBNIH VRIJEDNOSTI I OBILJEŽJA

- Oštećeni prirodni III kultivirani krajolici - oštećeni kraj
- Oštećena gradska i seoska okolina - oštećena okolina - oštećeni kraj
- Uništeno šume - ekshibitorij
- Područje I dijelovi ugroženog okoliša - I. - T. - vodostaj III i V. - ugroženo - V
- Područje ugroženo bukom
- Neuređeno odlagalište otpada - Odlagalište uređeno odložište otpada - OK
- Područje planirane komasacije

Začetnik: VUKOVARSKO-SRIJEMSKA ŽUPANIJA		
Naziv prostornog plana: IV. IZMJENE I DOPUNE PROSTORNOG PLANA VUKOVARSKO-SRIJEMSKJE ŽUPANIJE		Priloga
Naziv kategoriziranog prikaza: PREGLEDNA KARTA IZMJENA I DOPUNA UVJETI KORIŠTENJA, UREĐENJA I ZAŠTITE PROSTORA Područja posebnih uvjeta korištenja ZAŠTITA POSEBNIH VRIJEDNOSTI I OBILJEŽJA		
Broj kategoriziranog prikaza: 3.C.	Sklop kategoriziranog prikaza: 0-3.C.	Mjerilo: 1 : 250.000
Odlučna o tijelu: Odlučeno u skladu s: "Službeni glasnik" Vukovarsko-srijemske županije br. 141/17		Odlučeno prostornim planom i okolnim planom: Odlučeno u skladu s: "Službeni glasnik" Vukovarsko-srijemske županije br. 141/17
Javni raspisni (datum oglasiva):		Javni uvjeti oglasiva: 01.
Predst. tijelo odgovorno za provođenje javne rasprave:		Odgovorna osoba za provođenje javne rasprave: (Ime, prezime i pozicija)
Suglasnost na plan: Zakon o prostornom uređenju (Nj. v. novina br. 153/2013, 65/2017, 114/18 i 124/18)		
broj suglasnosti: _____		Datum: _____
Pravna osoba koja je izradila plan:	Pravna osoba koja je izradila plan:	Odgovorna osoba: _____ (Ime, prezime i pozicija)
JU ZAVOD ZA PROSTORNO UREĐENJE VUKOVARSKO-SRIJEMSKJE ŽUPANIJE		Projektant: _____ (Ime, prezime i pozicija)
ZAVOD ZA PROSTORNO PLANIRANJE d.o.o. OSREBJE		Projektant: _____ (Ime, prezime i pozicija)
Odgovorni vođa/vođa: _____ (Ime, prezime i pozicija)		
Stručni tim u izradi plana: ZAVOD ZA PROSTORNO PLANIRANJE d.o.o. OSREBJE		
1. _____		2. _____
3. _____		4. _____
5. _____		6. _____
Predsjednik predstavničkog tijela: _____ (Ime, prezime i pozicija)		Predsjednik predstavničkog tijela: _____ (Ime, prezime i pozicija)
Izjavljujem ovaj prostorni plan i izradom objavljen: _____ (Ime, prezime i pozicija)		Predsjednik predstavničkog tijela: _____ (Ime, prezime i pozicija)