

IV. IZMJENE I DOPUNE PROSTORNOG PLANA VUKOVARSKO-SRIJEMSKJE ŽUPANIJE

PREGLEDNA KARTA IZMJENA I DOPUNA



2. INFRASTRUKTURNI SUSTAV 0-2.C. 2.C. Energetski sustav-elektroenergetika

INFRASTRUKTURNI SUSTAV

Državna granica	
Županijska granica	
Općinska granica	
Obuhvat prostornog plana	

Elektroenergetika	POSTOJEĆE	PLANIRANO
TRANSFORMATORSKA POSTROJENJA		
TS 110/35/10 kV		
TS 35/10 kV		
Elektrovrčno postrojenje		
ELEKTROPRIJENOSNI UREDAJI		
Dalekovid 400 kV		
Dalekovid 110 kV		
Dalekovid 35 (20) kV		
TERMoeLEKTRANA - lokacija u istraživanju		

TUMAČ IZMJENA I DOPUNA

DODAJE SE

BRISJE SE

1. Proizvodni uređaji - elektrane

- 1.1. OIE - Vinka
- 1.2. OIE - Vrhlas

2. 110 kV dalekovid Đakovo-Županja

3. 110 kV dalekovid Županja-Drenovci

4. 110 kV dalekovid na pravcu Đakovo-Vinkovci

5. Korekcija pozidje TS Njemci

6. Korekcija trase 110 kV dalekoviđa Ernestinovo-Vukovar na djeļu kod Bršadna

7. Planirani 35 kV KDV:

7.1. OPATOVAC-ILOK

7.2. CERNA-BABINA GREDA

7.3. VUKOVAR 1-VUKOVAR 3

7.4. VINKOVCI 1-VINKOVCI 5

7.5. ŽUPANJA 2-ŽUPANJA 1

7.6. VINKOVCI 2-VINKOVCI 3

7.7. VINKOVCI 2-VINKOVCI 2

7.8. VINKOVCI 2-CERNA

8. Nova TS 35/10(20) kV Nuštar


9. Nova TS 110/x kV Lipovac s prključnim 110 kV dalekovidom od Njemaca

10. Rekonstrukcija TS 110/x kV S. Mikanovci

11. Rekonstrukcija TS 110/x kV Cerna, Drenovci Vinkovci 5

12. Nova TS 110 kV Babina Greda

13. Alternativna trasa 110 kV dalekoviđa Vukovar-Dalj

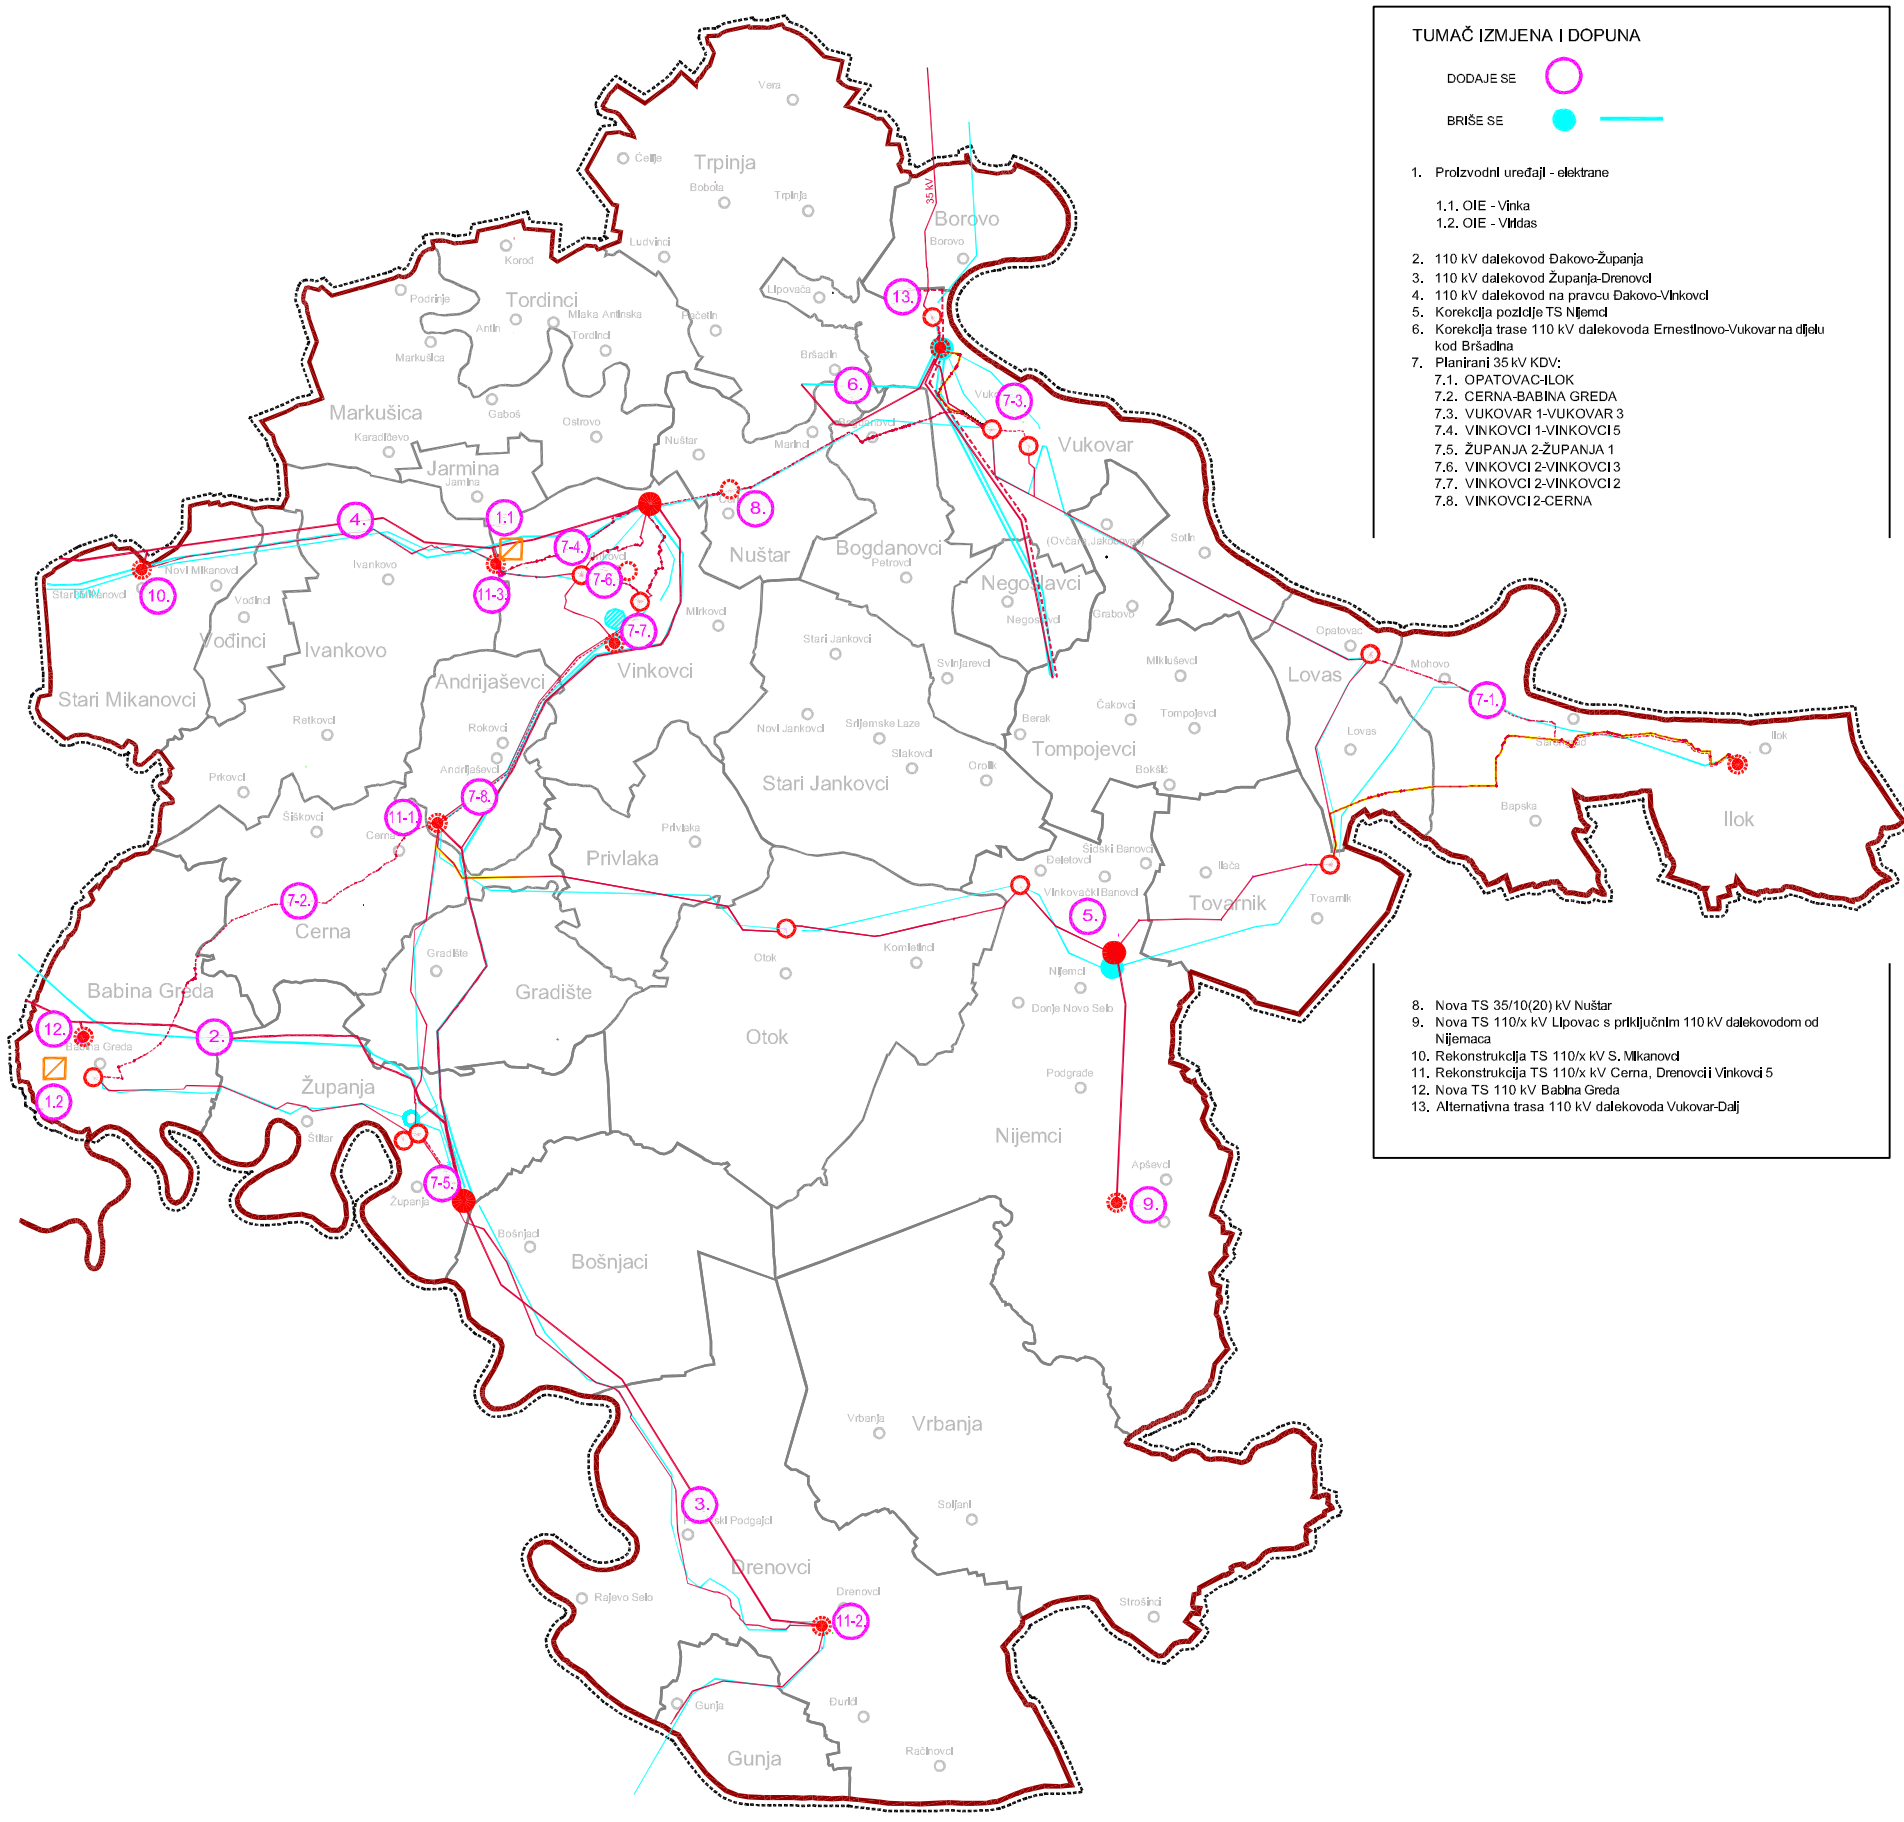

Zemlja VUKOVARSKO-SRIJEMSKA ŽUPANIJA		
Naslov prostornog plana IV. IZMJENE I DOPUNE PROSTORNOG PLANA VUKOVARSKO-SRIJEMSKJE ŽUPANIJE		
Naslov kartografskog prikaza PREGLEDNA KARTA IZMJENA I DOPUNA INFRASTRUKTURNI SUSTAV Energetski sustav-elektroenergetika		
Broj kartografskog prikaza 0-2.C.	Škema kartografskog prikaza 1 : 250,000	
Opisna i tehnička dokumentacija "Skizbeni opisnik" Vukovarsko-srijemske županije br. 1417	Opisna i tehnička dokumentacija "Skizbeni opisnik" Vukovarsko-srijemske županije br. 1417	
Javna rasprava (datum objave) od: do:	Javna rasprava (datum objave) od: do:	
Područje ili odgovornost za provođenje javne rasprave	Odgovorna osoba za provođenje javne rasprave (Ime, prezime i pozicija)	
Suglasnost na plan uređenja Zakon o prostornom uređenju ("Nj. glasnik" br. 153/2013, 68/2017, 114/181 SB) broj suglasnosti klasa: Datum:		
Pravna osoba/odgovorno lice za izradu plana	Pravna osoba/odgovorno lice za izradu plana	Odgovorna osoba za izradu plana (Ime, prezime i pozicija)
JUZAVOD ZA PROSTORNO UREĐENJE VUKOVARSKO-SRIJEMSKJE ŽUPANIJE		Pravnik: Branka Filipović dipl. ing. (Ime, prezime i pozicija)
ZAVOD ZA PROSTORNO PLANIRANJE d.o.o. OSREK		Arhitekt: Vukobrat Vukobratović dipl. ing. arh. (Ime, prezime i pozicija)
Odgovorni voditelj/secera inženjerska Krunoslav Ljubić, dipl. ing. arh.		
Stražni tim u izradi plana: ZAVOD ZA PROSTORNO UREĐENJE VUKOVARSKO-SRIJEMSKJE ŽUPANIJE, VINKOVCI ZAVOD ZA PROSTORNO PLANIRANJE d.o.o., OSREK		
1. Branka Filipović, dipl. ing.	2. Krunoslav Ljubić, dipl. ing. arh.	3. Vukobrat Vukobratović, dipl. ing. arh.
4. Igor Čović, mag. ing. geom.	5. Stjepan Šušter, dipl. ing. arh. tehn.	6. Vukobrat Vukobratović, dipl. ing. arh.
7. Vukobrat Vukobratović, dipl. ing. arh.	8. Vukobrat Vukobratović, dipl. ing. arh.	
Pravnik/predstavnik državnog tijela (Ime, prezime i pozicija)		
Pravnik/predstavnik državnog tijela (Ime, prezime i pozicija)		
Područje ili odgovornost za provođenje javne rasprave (Ime, prezime i pozicija)		
Područje ili odgovornost za provođenje javne rasprave (Ime, prezime i pozicija)		