


# IV. IZMJENE I DOPUNE PROSTORNOG PLANA VUKOVARSKO-SRIJEMSKJE ŽUPANIJE

## PREGLEDNA KARTA IZMJENA I DOPUNA

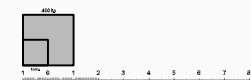

### TUMAČ IZMJENA I DOPUNA

DODAJE SE

#### Elektroničke komunikacije

Temeljem podataka iz Uredbe o izmjenama urede o mjerilima razvoja elektroničke komunikacijske infrastrukture i druge povezane oprema ("Narodne novine" 92/15) unesene su lokacije postojećih samostojećih antenskih stupova, kao i središta planiranih elektroničkih komunikacijskih zona.

1.1. Postojeći samostojeći rešetkasti antenski stupovi (dosad su bili planirani)


1.2. Zone za postavljanje samostojećih rešetkastih antenskih stupova

### 2. INFRASTRUKTURNI SUSTAVI

0-2.B.

#### 2.B. POŠTA I ELETRONIČKE KOMUNIKACIJE

Državna granica	
Županijska granica	
Općinska granica	
Obuhvat prostornog plana	
<b>Pošta</b>	
Poštanski centar	
Jednica poštanske mreže	
<b>Javne telekomunikacije</b>	
Telefonska mreža	
TK centar (regionalna tranzitna centrala)	
Mjesna (lokalna) centrala	
RSS, RSM	
Koaksijalni kabel	
Optički kabel	
Klasični kabel	
Radio relejna postaja	
Radio relejni koridor	
Samostojeći antenski stup	
Područje za smještaj samostojećeg antenskog stupa	
<b>Radio i sustav veza</b>	
UKV radijski odašiljač	
Radjski koridor	
TV odašiljač	
TV pretvarač	

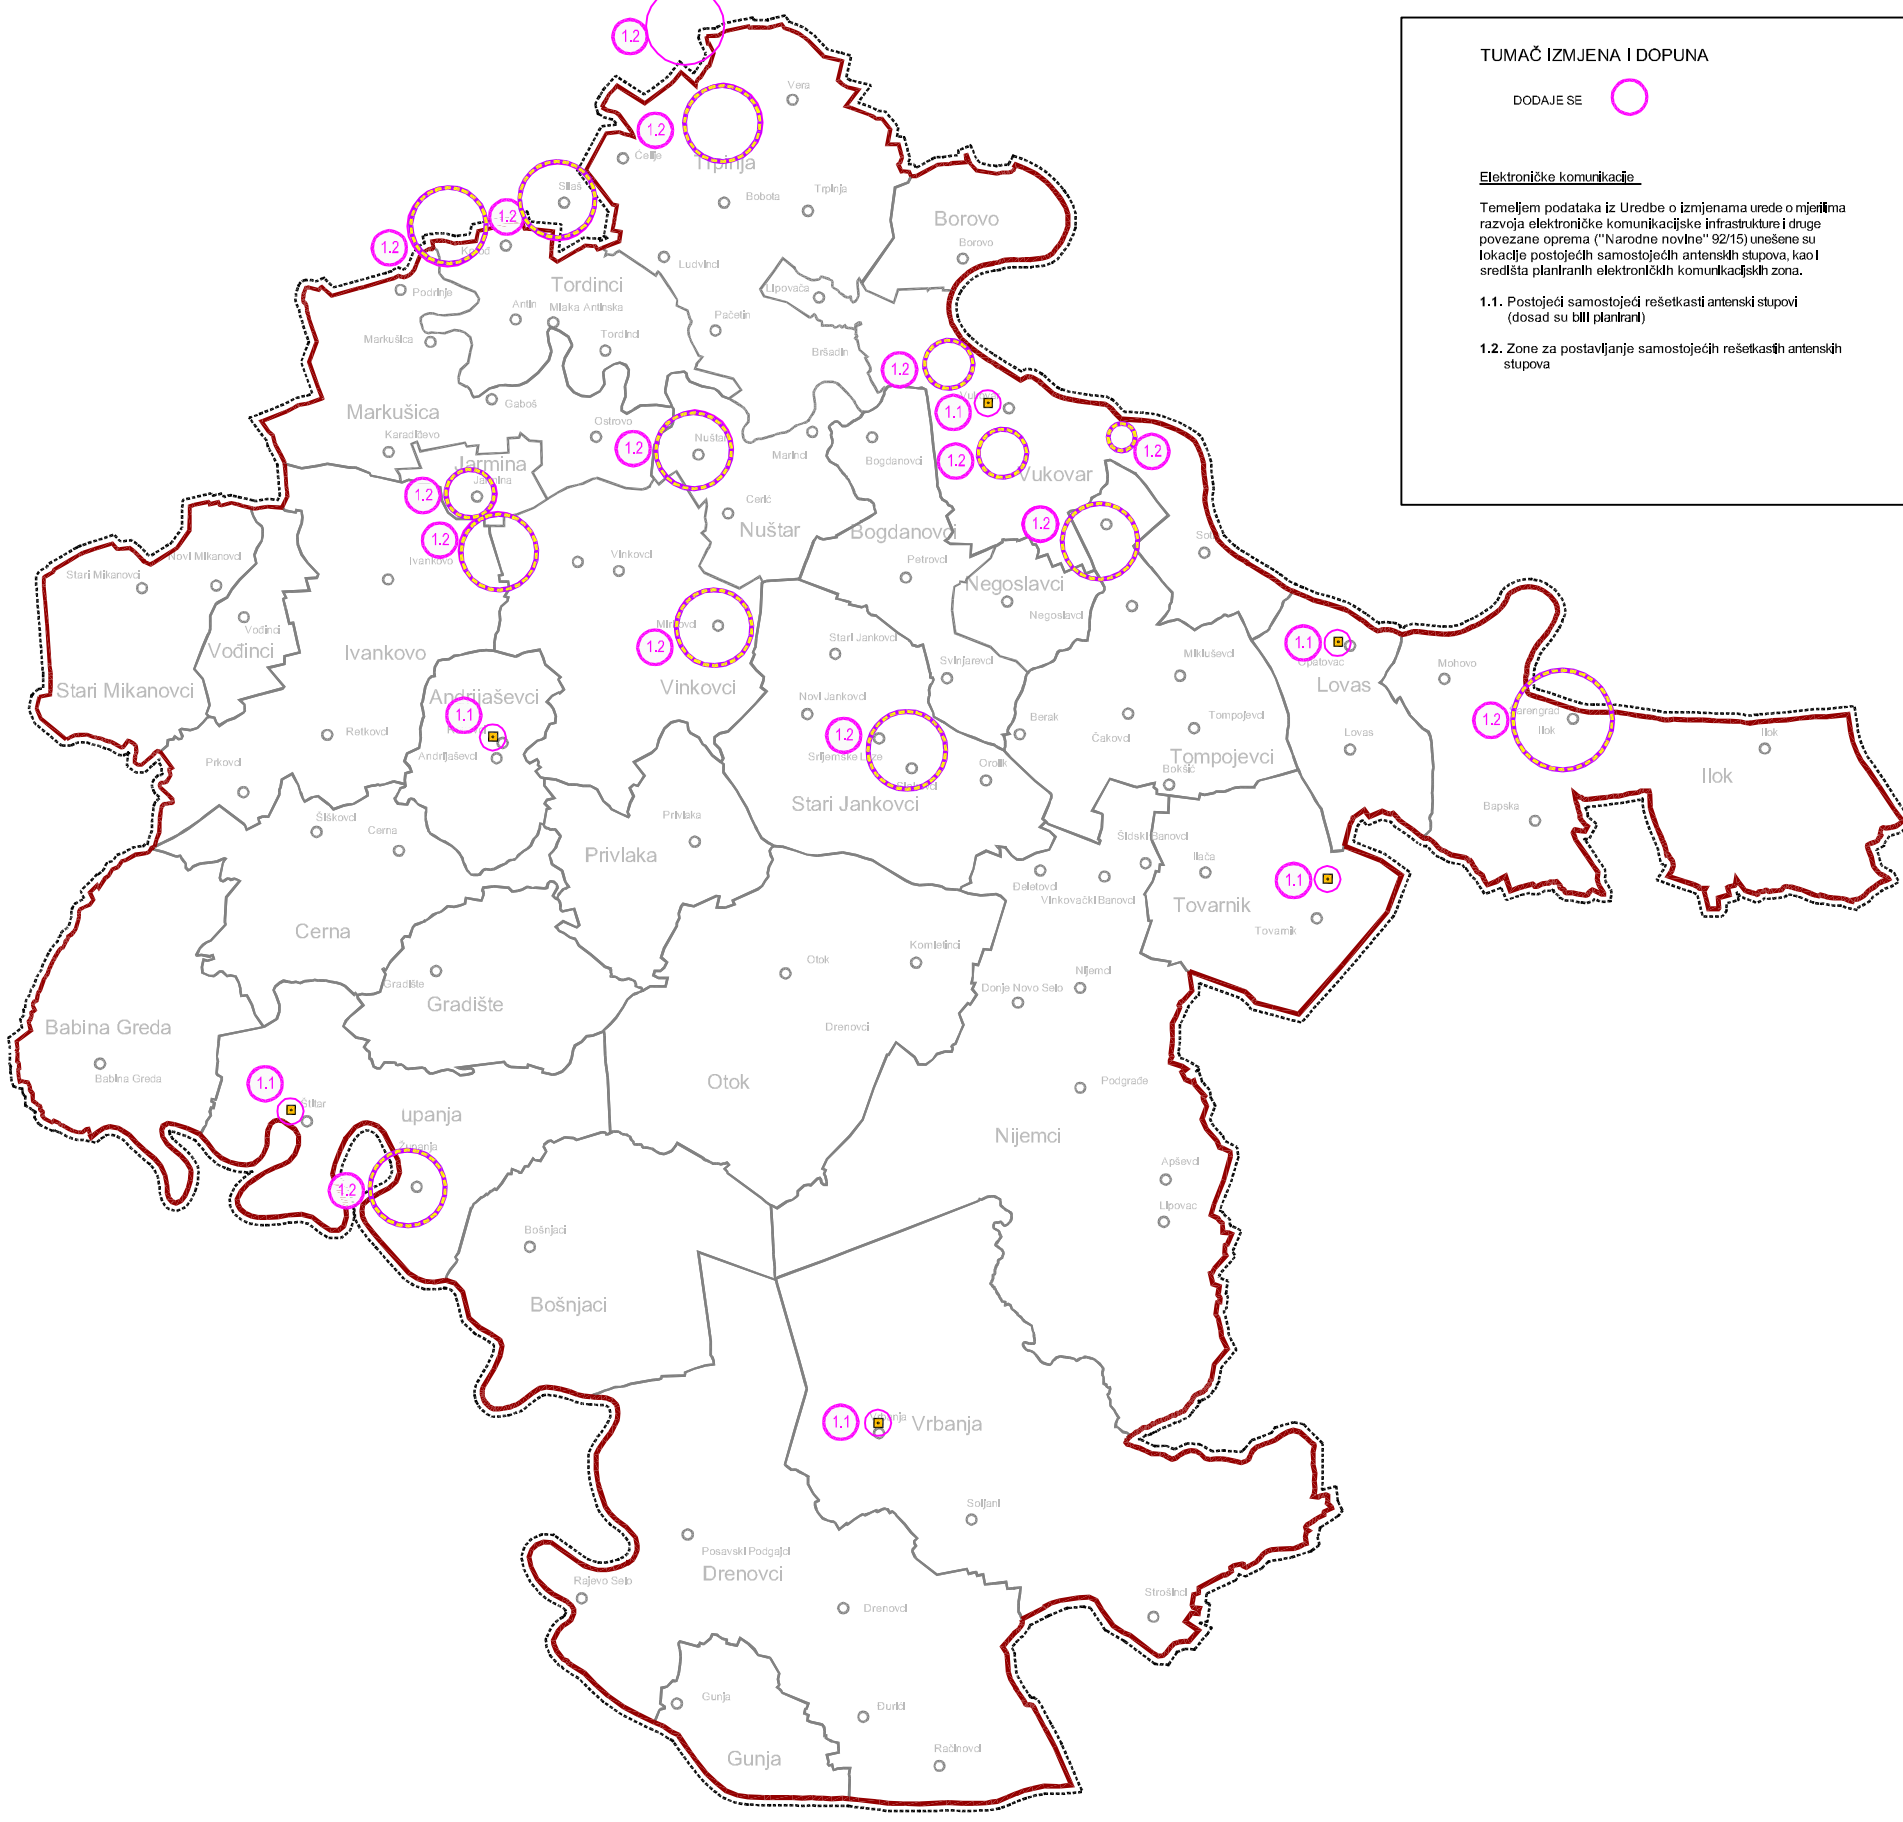

Zaovlasnik: VUKOVARSKO-SRIJEMSKA ŽUPANIJA		
Naziv prostornog plana: IV. IZMJENE I DOPUNE PROSTORNOG PLANA VUKOVARSKO-SRIJEMSKJE ŽUPANIJE		
Naziv kategoriziranog prikaza: PREGLEDNA KARTA IZMJENA I DOPUNA INFRASTRUKTURNI SUSTAV POŠTA I ELETRONIČKE KOMUNIKACIJE		
Broj kategoriziranog prikaza: 0-2.B.		
Opisna ovrha (titularni glasilac): "Službeni glasnik" Vukovarsko-srijemske županije br. 1417		Šifra kategoriziranog prikaza: 1 : 250.000
Javne rasprave (datum oglasava):		Javni uradci (datum od: do:):
Podatci (ili odgovornost za provođenje javne rasprave):		Odgovorna osoba za provođenje javne rasprave (Ime, prezime i pozicija):
Suglasnost na plan (ime): Zakona o prostornom uređenju ("Narodne novine" br. 153/2013, 65/2017, 114/18 i 134/18)		
broj suglasnosti klasa:		Datum:
Pravna odgovornost kojom je izdat ovaj plan:	Podatci javne osobe kojom je izdat ovaj plan:	Odgovorna osoba:
JUZAVOD ZA PROSTORNO UREĐENJE VUKOVARSKO-SRIJEMSKJE ŽUPANIJE		Prisložitak: _____ (Ime, prezime i pozicija)
ZAVOD ZA PROSTORNO PLANIRANJE G.G. OSIJEK		Prisložitak: _____ (Ime, prezime i pozicija)
Odgovorni voditelj: _____ (Ime, prezime i pozicija)		
Stručni tim u izradi plana: ZAVOD ZA PROSTORNO PLANIRANJE G.G. OSIJEK		
1. _____ (Ime, prezime i pozicija)		
2. _____ (Ime, prezime i pozicija)		
3. _____ (Ime, prezime i pozicija)		
4. _____ (Ime, prezime i pozicija)		
5. _____ (Ime, prezime i pozicija)		
6. _____ (Ime, prezime i pozicija)		
Podatci predstavnika županije:		Predstavnika predstavničkog tijela:
(Ime, prezime i pozicija):		(Ime, prezime i pozicija):
Titularni voditelj ovog prostornog plana i izvršni voditelj javne rasprave:		Podatci nadležnog tijela:
(Ime, prezime i pozicija):		(Ime, prezime i pozicija):